

ΕΦΗΜΕΡΙΣ ΤΗΣ ΚΥΒΕΡΝΗΣΕΩΣ
ΤΗΣ ΕΛΛΗΝΙΚΗΣ ΔΗΜΟΚΡΑΤΙΑΣ

ΑΘΗΝΑ 12 ΙΟΥΝΙΟΥ 1991	ΤΕΥΧΟΣ ΤΕΤΑΡΤΟ	ΑΡΙΘΜΟΣ ΦΥΛΛΟΥ 353

ΠΕΡΙΕΧΟΜΕΝΑ

ΑΝΑΔΑΣΩΣΕΙΣ
ΑΠΟΦΑΣΕΙΣ

Αριθ. 2090 (1)

Κήρυξη αναδασωτέας έκτασης 0,096 στρεμμάτων, στη θέση «Ν. Οιχ. Πυργαχίου» της. Κοινότητας Μελισσίων του Ν. Αχαΐας.

Ο ΔΑΣΑΡΧΗΣ ΑΙΓΙΟΥ

Έχοντας υπόψη:

1) Το άρθρο 117 παρ. 3 του Συν/τος της Χώρας.

2) Τις διατάξεις του Ν.3200/55 «Περί διοικητικής αποκέντρωσης όπως τροποποιήθηκε και συμπληρώθηκε με το Ν.Δ. 532/70.

3) Τις διατάξεις του Ν. 998/79 «περί προστασίας των δασών και των δασικών εν γένει εκτάσεων της χώρας» και συγκεχριμένα:

α) του άρθρου 41 παρ. 1.

β) του άρθρου 38 παρ. 1.

4) Τις διαταγές του Υπουργείου Γεωργίας:

α) 160417/1180/8.7.80, β) 182447/3049/24.9.80

Την με αριθμό 14058/30.6.78 απόφαση του Νομάρχη Αχαΐας, περί εξουσιοδοτήσεως των προϊσταμένων των Υπηρεσιών να υπογράφουν με εντολή Νομάρχη.

5) Την με αριθμό Θ.Ζα/160/26.1.84 απόφαση Νομάρχη σχετική με ανάθεση μέρους αρμοδιοτήτων στους Προϊσταμένους των Δασικών Υπηρεσιών.

6) Την από 28.3.91 έκθεσης αυτοψίας, πρόταση του Τεχν. Δασ. Νικολάου Στεφανίδη Υπηρεσίας μας περί κηρύξεως αναδασωτέας, της αναφερομένης στο θέμα εκτάσεως, αποφασίζουμε:

Κηρύσσουμε αναδασωτέα με σκοπό την επανίδρυση, με φυσική αναγέννηση της καταστραφείσης δασικής βλαστήσεως, συνεπεία κατάληψης τη δημοσία δασική έκταση 0.096 στρεμ. στη θέση Ν. Οιχ. Πυργαχίου της Κοινότητας Μελισσίων και προσδιορίζεται στο συνημμένο διάγραμμα, το οποίο αποτελεί αναπόσπαστο μέρος της αποφάσεως αυτής και έχει όρια:

Ανατολικά: Με δημόσιο ελατοδάσος και κατάληψη.
Δυτικά: Με δημόσιο ελατοδάσος.
Βόρεια: Με δημόσιο ελατοδάσος.
Νότια: Με δημόσιο ελατοδάσος.

Η απόφαση αυτή να δημοσιευθεί στην Εφημερίδα της Κυβερνήσεως.

Αίγιο, 14 Μαΐου 1991

Ο Δασάρχης

ΔΗΜΗΤΡΙΟΣ ΔΡΟΣΟΣ

21

Α 4.

1000

1100

1200

1300

900

Αριθ. 1692 (2)

Κήρυξη αναδασωτέας έκτασης 0,071 στρεμμάτων, στη θέση «Ν. Οιχ. Πυργακίου» της Κοινότητας Μελισσίων του Ν. Αχαΐας.

Ο ΔΑΣΑΡΧΗΣ ΑΙΓΙΟΥ

Έχοντας υπόψη:

1) Το άρθρο 117 παρ. 3 του Συν/τος της Χώρας.

2) Τις διατάξεις του Ν.3200/55 «Περί διοικητικής αποκέντρωσης όπως τροποποιήθηκε και συμπληρώθηκε με το Ν.Δ. 532/70.

3) Τις διατάξεις του Ν. 998/79 «περί προστασίας των δασών και των δασικών εν γένει εκτάσεων της χώρας» και συγκεκριμένα:

α) του άρθρου 41 παρ. 1.

β) του άρθρου 38 παρ. 1,

4) Τις διαταγές του Υπουργείου Γεωργίας:

α) 160417/1180/8.7.80, β) 182447/3049/24.9.80

Την με αριθμό 14058/30.6.78 απόφαση του Νομάρχη Αχαΐας, περί εξουσιοδοτήσεως των προϊσταμένων των Υπηρεσιών να υπογράφουν με εντολή Νομάρχη.

5) Την αριθ. Θ.Ζα/160/26.1.84 απόφαση Νομάρχη σχετική με ανάθεση μέρους αρμοδιοτήτων στους Προϊσταμένους των Δασικών Υπηρεσιών.

6) Την από 27.3.91 έκθεσης αυτοψίας, πρόταση του Τεχν. Δασ. Νικολάου Στεφανίδη Υπηρεσίας μας περί κηρύξεως αναδασωτέας, της αναφερομένης στο θέμα εκτάσεως, αποφασίζουμε:

Κηρύσσουμε αναδασωτέα με σκοπό την επανίδρυση, με φυσική αναγέννηση της καταστραφείσης δασικής βλαστήσεως, συνεπεία κατάληψης τη δημοσία δασική έκταση 0.071 στρεμ. στη θέση Θέο Ν. Οιχ. Πυργακίου της Κοινότητας Μελισσίων και προσδιορίζεται στο συνημμένο διάγραμμα, το οποίο αποτελεί αναπόσπαστο μέρος της αποφάσεως αυτής και έχει όρια:

Ανατολικά: Με δημόσιο ελατοδάσος και κατάληψη.

Δυτικά: Με περιφραχθείσα έκαταση.


Βόρεια: Με δημόσιο ελατοδάσος.

Νότια: Με δημόσιο ελατοδάσος.

Η απόφαση αυτή να δημοσιευθεί στην Εφημερίδα της Κυβερνήσεως.

Αίγιο, 14 Μαΐου 1991

Ο Νομάρχης
ΔΗΜΗΤΡΙΟΣ ΔΡΟΣΟΣ

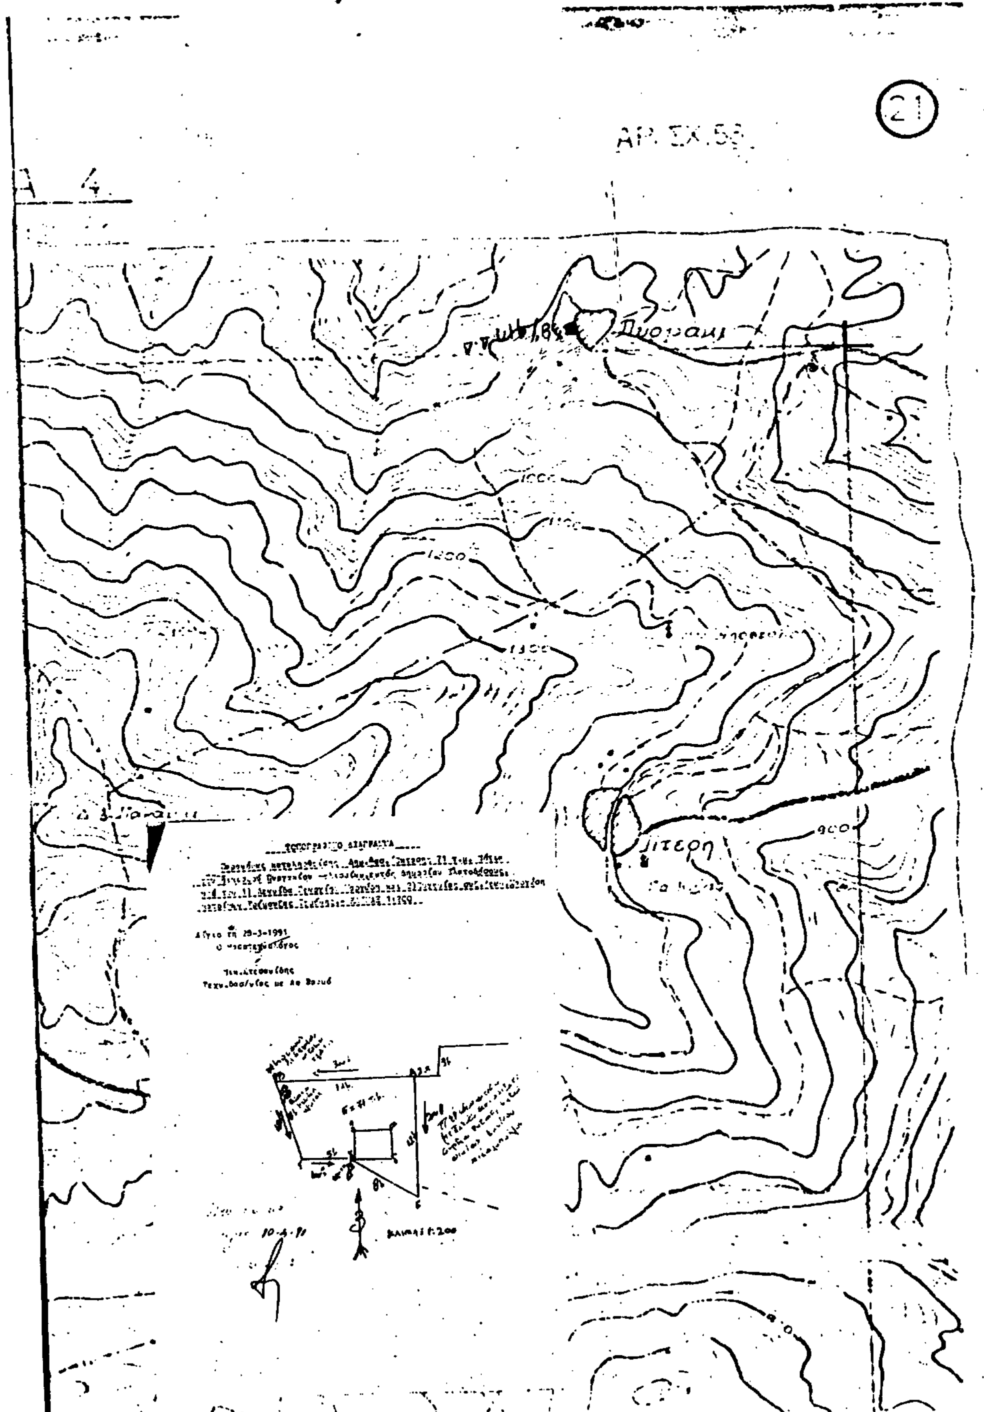

Αριθ. 1342 (3)

Κήρυξη αναδασωτέας έκτασης 0,600 στρεμμάτων, στη θέση «Κοντογραινα» της Κοινότητας Ροδιάς του Νομού Αχαΐας.

Ο ΔΑΣΑΡΧΗΣ ΑΙΓΙΟΥ

Έχοντας υπόψη:

1) Το άρθρο 117 παρ. 3 του Συν/τος της Χώρας.

2) Τις διατάξεις του Ν.3200/55 «Περί διοικητικής αποκέντρωσης όπως τροποποιήθηκε και συμπληρώθηκε με το Ν.Δ. 532/70.

3) Τις διατάξεις του Ν. 998/79 «περί προστασίας των δασών και των δασικών εν γένει εκτάσεων της χώρας» και συγκεκριμένα:

α) του άρθρου 41 παρ. 1.

β) του άρθρου 38 παρ. 1,

4) Τις διαταγές του Υπουργείου Γεωργίας:

α) 160417/1180/8.7.80, β) 182447/3049/24.9.80

Την με αριθμό 14058/30.6.78 απόφαση του Νομάρχη Αχαΐας, περί εξουσιοδοτήσεως των προϊσταμένων των Υπηρεσιών να υπογράφουν με εντολή Νομάρχη.

5) Την αριθ. Θ.Ζα/160/26.1.84 απόφαση Νομάρχη σχετική με ανάθεση μέρους αρμοδιοτήτων στους Προϊσταμένους των Δασικών Υπηρεσιών.

6) Την από 21.2.91 έκθεσης αυτοψίας-πρόταση του Τεχν. Δασ. Νικολάου Στεφανίδη Υπηρεσίας μας περί κηρύξεως αναδασωτέας, της αναφερομένης στο θέμα εκτάσεως, αποφασίζουμε:

Κηρύσσουμε αναδασωτέα με σκοπό την επανίδρυση, με φυσική αναγέννηση της καταστραφείσης δασικής βλαστήσεως, συνεπεία κατάληψης τη δημοσία δασική έκταση 0.600 στρεμ. στη θέση «Κοντογραινα» της Κοινότητας Ροδιάς και προσδιορίζεται από τα στοιχεία όπως φαίνονται στο συνημμένο διάγραμμα, το οποίο αποτελεί αναπόσπαστο μέρος της αποφάσεως αυτής και έχει όρια:

Ανατολικά: Με χανδάκι και έκταση του 7/13.5.86 Π.Δ.Α.

Δυτικά: Με αγροτικό δρόμο και πέρα Δ.Δ.Ε.

Βόρεια: Με Κοινοτικό δρόμο.

Νότια: Με έκταση του 2/26.2.86 Π.Δ.Α.

Η απόφαση αυτή να δημοσιευθεί στην Εφημερίδα της Κυβερνήσεως.

Αίγιο, 17 Μαΐου 1991

Ο Δασάρχης
ΔΗΜΗΤΡΙΟΣ ΔΡΟΣΟΣ

ΤΟΠΟΓΡΑΦΙΚΟ ΔΙΑΓΡΑΜΜΑ

Αίγιο τη 21-2-1991
Ο Συντάξας

ΝΙΚΟΣ ΣΤΕΦΑΝΙΔΗΣ
Τεχνολόγος Δασοπονίας με Α βαθμό

ΚΛΙΜΑΞ 1:500

ΠΟΛΕΟΔΟΜΙΑ

ΑΠΟΦΑΣΕΙΣ

Αριθ. 1933/2229 (4)

Αναγνώριση και διατήρηση δρόμου προϋφισταμένου του έτους 1923 στο Τυμπάκι Ν. Ηρακλείου.

Ο ΝΟΜΑΡΧΗΣ ΗΡΑΚΛΕΙΟΥ

Έχοντας υπόψη:

1. Τις διατάξεις του από 17.7.23 Ν.Δ/τος όπως μεταγενέστερα τροποποιήθηκαν και σύμπληρώθηκαν και ειδικότερα τα άρθρα 3,9 και 70.
2. Τις διατάξεις του Α.Ν. 314/86 (ΦΕΚ 47 Α) όπως τροποποιήθηκαν και συμπληρώθηκαν με το υπ' αριθμ. 1018/1971 Ν.Δ/γμα (ΦΕΚ 22Α) και την παρ. 3 του άρθρου 34 του Ν. 1577/85 (ΦΕΚ 210/Α).
3. Τις διατάξεις του υπ' αριθμ. 183/86 Π.Δ/τος (ΦΕΚ 70Α).
4. Τις διατάξεις του ισχύοντος Γ Ο Κ (ΦΕΚ 210Α).
5. Την υπ' αριθ. Ε 20014/77 εγκ. 34 του Υπουργείου Δημ. Έργων σχετικά με οδούς προ του 1923.
6. Την από 15.2.91 αίτηση του Ευκλείδη Γιαννουλάκη προς το Πολ/κό Γραφείο Μοιρών.
7. Το με αρ. 355/9.3.91 έγγραφο του Π.Γ. Μοιρών.
8. Τη με αρ. Αποφ. 178/1990 του Ειρηνοδικείου Μοιρών που δέχεται ότι ο υπόψη δρόμος υφίσταται από το έτος 1910.
9. Την σύμφωνη γνωμοδότηση του ΣΧΟΠ όπως διατυπώθηκε στο με αρ. 9/25.4.91 πρακτικό του αποφασίζουμε:

Αναγνωρίζουμε τον δρόμο με στοιχεία 1-2-3-4-5-6-7-8-9-10-11-12-13-14-15-Α-Ζ-1 στο Τυμπάκι που φαίνεται στο συνημμένο τοπογραφικό διάγραμμα κλ. 1:200 που συντάχθηκε από την Πολ. Μηχ/κό Μαρία Σοφουλάκη ως δρόμος που προϋπάρχει του έτους 1923 και τον χαρακτηρίζουμε διατηρητέο.

Η παρούσα απόφαση με το συνοδεύον τοπογραφικό διάγραμμα να αναρτηθεί για είκοσι (20) ημέρες στο Τμήμα Πολεοδομίας και ΠΕ Ν. Ηρακλείου (Θησέως 3).

Η απόφαση αυτή να δημοσιευθεί στην Εφημερίδα της Κυβερνήσεως.

Ηράκλειο, 14 Μαΐου 1991

Ο Νομάρχης

ΣΤΡΑΤΟΣ ΠΑΠΑΔΑΚΗΣ

ΟΔΟΣ ΣΧΕΔΙΟΥ ΠΟΛΕΩΣ ΠΛ. 8.00μ

ΚΟΙΝΟΤΙΚΟΣ ΔΡΟΜΟΣ

ΑΠΟΣΠΑΣΜΑ ΣΧΕΔΙΟΥ ΠΟΛΕΩΣ ΤΥΜΠΑΚΙΟΥ
ΚΛ. 1:1000 ΖΩΝΗ Α.Β.Γ. Αρ. φυλ. 2

ΕΜΒΑΔΟΝ ΙΔΙΟΚΤΗΣΙΑΣ ΕΥΚΛΕΙΔΗ ΓΙΑΝΝΟΥΛΑΚΗ
Ε (Α-Β-Γ-Δ-Ε-Α) προ ρυμοτομίας = 557.03 μ²
ΡΥΜΟΤΟΜΟΥΜΕΝΑ ΤΜΗΜΑΤΑ
Ε (Ε-Ζ-Η-Θ-Ε) + Ε (Μ-Γ-Β-Κ-Μ) = 45.22 μ²
Ε (Α-Κ-Μ-Δ-Θ-Η-Ζ-Α) μετα ρυμοτομία = 511.81 μ²

ΟΡΟΙ ΔΟΜΗΣΗΣ

1. ΕΛΑΧΙΣΤΑ ΟΡΙΑ	Π = 13,00 μ, Ε = 300 μ² Π = 8,00 μ, Ε = 150 μ² (πρό 11.2.48)
2. ΚΑΛΥΨΗ	70%
3. Σ.Δ.	1.20
4. Μ.Υ.	18,00 μ

ΧΩΡΟΣ ΠΡΑΣΙΝΟΥ

ΟΔΟΣ ΣΧΕΔΙΟΥ ΠΟΛΕΩΣ ΠΛ. 800 μ (Αδιανοικτος)

ΟΔΟΣ ΣΧΕΔΙΟΥ ΠΟΛΕΩΣ ΠΛ 800 μ (Αδιανοικτος)

Ν1

Ν2

Π1

Π1

ιδιοκτησια Γ. Καρταλιανακη

ιδιοκτησια Νικ Καρταλιανακη

Β

Γ

ΕΡΓΟΔΟΤΗΣ	ΕΥΚΛΕΙΔΗΣ Δ ΓΙΑΝΝΟΥΛΑΚΗΣ
ΕΡΓΟ	ΑΝΑΓΝΩΡΙΣΗ ΚΟΙΝΟΤΙΚΟΥ ΔΡΟΜΟΥ ΠΡΙΝ ΤΟΥ ΕΤΟΥΣ 1923
ΘΕΣΗ	ΚΟΙΝΟΤΗΤΑ ΤΥΜΠΑΚΙΟΥ
ΜΕΛΕΤΗΤΕΣ	ΜΑΡΙΑ Λ ΣΟΦΟΥΛΑΚΗ ΠΟΛ. ΜΗΧΑΝΙΚΟΣ
θεμα	ΤΟΠΟΓΡΑΦΙΚΟ
αριθμος σχ.	
κλιμακα	1:200
ημερομηνια	14.2.1991

η μηχανικος

ΑΝΑΚΟΙΝΩΣΕΙΣ

Αριθ. Δ/12/οικ./34260 (5)

Ειδοποίηση Παρακατάθεσης αποζημίωσης ακινήτων που έχουν ρυμοτομηθεί με το εγκεκριμένο ρυμοτομικό σχέδιο του Δήμου Μεταμόρφωσης για τη κατασκευή του ανισόπεδου κόμβου της Ε.Ο. Αθηνών - Λαμίας με τη Λεωφ. Τατοΐου.

Ο ΥΠΟΥΡΓΟΣ
ΠΕΡΙΒΑΛΛΟΝΤΟΣ, ΧΩΡΟΤΑΞΙΑΣ ΚΑΙ ΔΗΜ. ΕΡΓΩΝ

Έχοντας υπόψη:

1. Τις διατάξεις του Ν. Δ/τος 17.7.1923 «Περί σχεδίων πόλεων κωμών κλπ.» (ΦΕΚ 228 Α/23).

2. Τις διατάξεις του Ν.Δ/τος 797/71 «Περί αναγκαστικών απαλλοτριώσεων» (ΦΕΚ 1Α/71).

3. Την εξουσιοδοτική απόφαση του Υπουργού ΠΕΧΩΔΕ Δ17α/01/79/Φ.Θ.2.2.1/24.8.1889 ΦΕΚ.666 Β/6.9.1989.

4.Τον πίνακα παρακατάθεσης της αποζημίωσης με ημερομηνία 3 Οκτωβρίου 1990 που καθορίστηκε με την απόφαση 2983/16.3.1990 Εφετείου Αθηνών για ακίνητα που ρυμοτομήθηκαν με το εγκριμένο ρυμοτομικό σχέδιο του Δήμου Μεταμόρφωσης για τη κατασκευή του ανισόπεδου κόμβου της Ε.Ο. Αθηνών - Λαμίας με τη Λεωφ. Τατοΐου σύμφωνα με τις διατάξεις της πράξης αναλογισμού 18/1988.

5. Τις διατάξεις του Π.Δ.69/88 ΦΕΚ 28/16.2.88 Τ.Δ' «Οργανισμός Γ.Γ.Δ.Ε.» Ειδοποιούμε:

Πρόσωπα που έχουν ή αξιώνουν εμπράγματα δικαιώματα στα παραπάνω ακίνητα που έχουν ρυμοτομηθεί όπως σημειώνονται στα στοιχεία προδικασίας του άρθρου 5 του Ν. 653/77 ότι η αποζημίωση για τα ακίνητα αυτά έχει κατατεθεί στο Ταμείο Παρακαταθηκών και Δανείων ύστερα από τον συμψηφισμό δικαιώματων και υποχρεώσεων που προβλέπει το άρθρο 6 του Ν. 5269/31 με την έκδοση του γραμματίου παρακαταθήκης 1093/17.5.1991 για συνολικό ποσό 16.105.800.

Η Παρακατάθεση της αποζημίωσης έγινε υπέρ των προσώπων που αναγράφονται παρακάτω και θα καταβληθεί μόνο στα πρόσωπα που θα αναγνωρισθούν δικαιούχοι.

Δαμάσκος Ιωάννης	(ιδ. 2)	1.125.000
Σαράκος Νικόλαος	(ιδ. 4)	3.800.000
Παπαντωνόπουλος Θεόδωρος	(ιδ.26)	11.180.800
		16.105.800

Η απόφαση αυτή να δημοσιευθεί στην Εφημερίδα της Κυβερνήσεως.

Αθήνα, 23 Μαΐου 1991

Με εντολή Υπουργού
Η Τμηματάρχης
ΕΛΕΝΗ ΔΗΜΗΤΡΙΟΥ